Società Mineraria Alta Valle Tirsa s.r.l. S.M.A.V.T.

REGIONE AUTONOMA DELLA SARDEGNA
ASSESSORATO DELL'INDUSTRIA
Direzione generale - Servizio Attività Estrattive

Scala	DATA
1:500	Marzo 2017
Bando GTM 2012	Tav. 7

PROGETTO PER CONCESSIONE - RIATTIVAZIONE MINIERA "GENNA TRES MONTIS" Comuni di Silius e San Basilio (CG)

DOCUMENTAZIONE TECNICA PROGETTUALE

CANTIERE POZZO CENTRALE

SET?
Ing. Claudia Chiappino
Ing. Guido Gola
Geol. Fabrizio Vigna
Geol. Valerio Ricciardi

LA SOCIETA' SI RISERVA A TERMINI DI LEGGE LA PROPRIETA' DI QUESTO DISEGNO CON DIVIETO DI RIPRODURLO O DI RENDERLO COMUNQUE NOTO A TERZI SENZA LA SUA AUTORIZZAZIONE

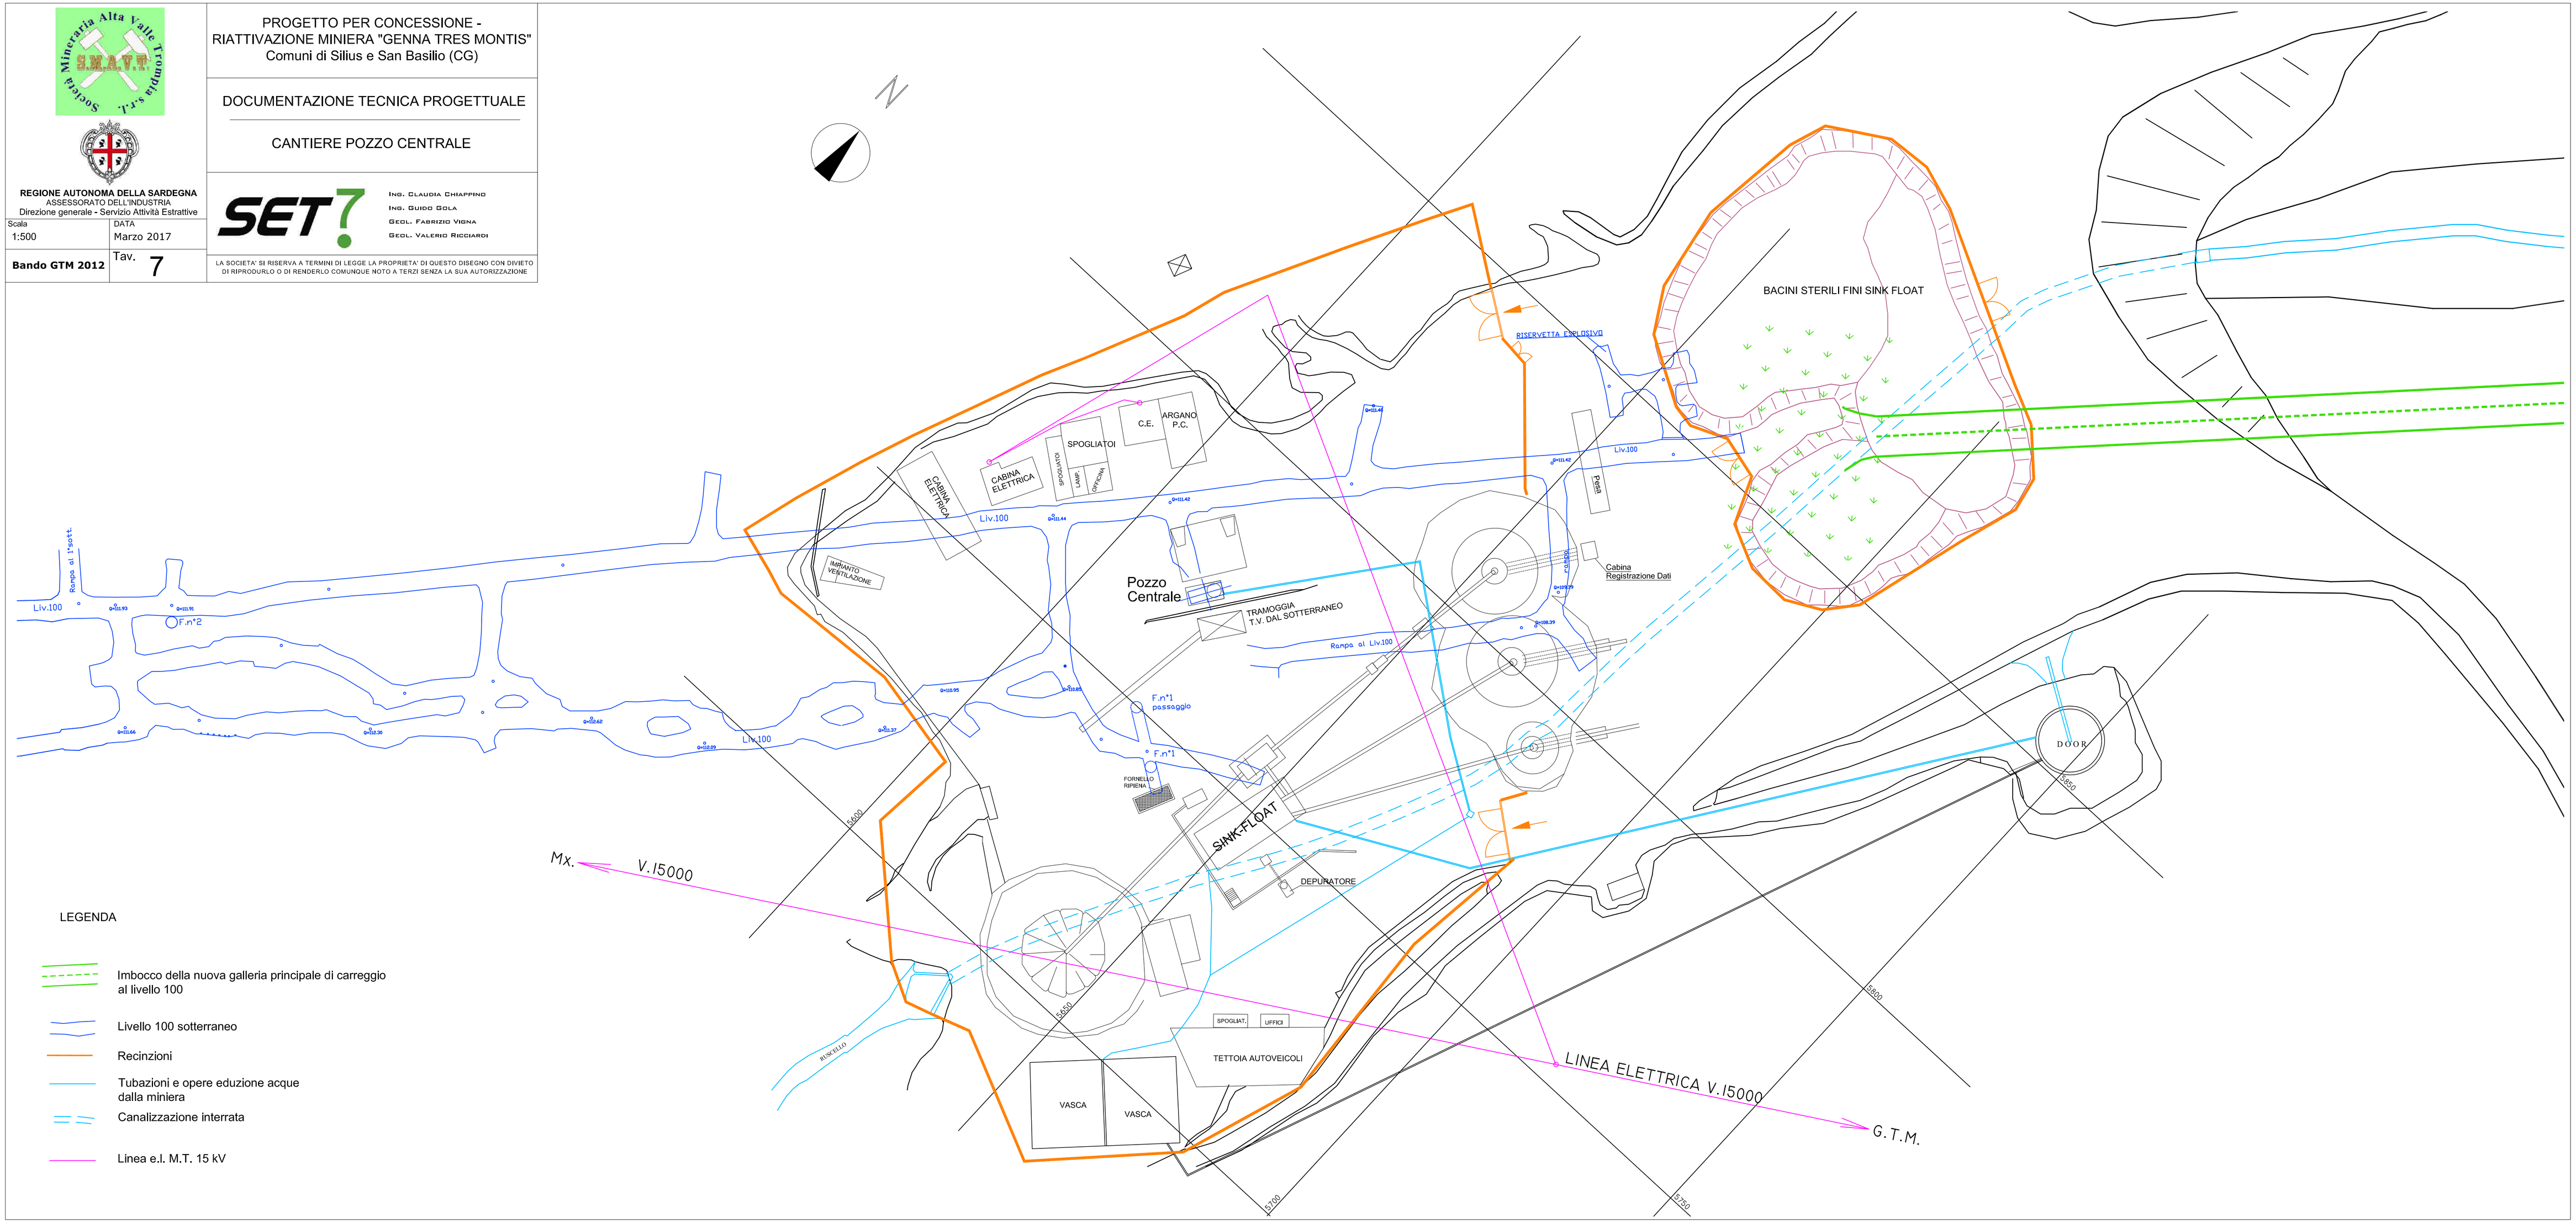

LEGENDA

- Imbocco della nuova galleria principale di carreggio al livello 100
- Livello 100 sotterraneo
- Recinzioni
- Tubazioni e opere eduzione acque dalla miniera
- Canalizzazione interrata
- Linea e.l. M.T. 15 kV